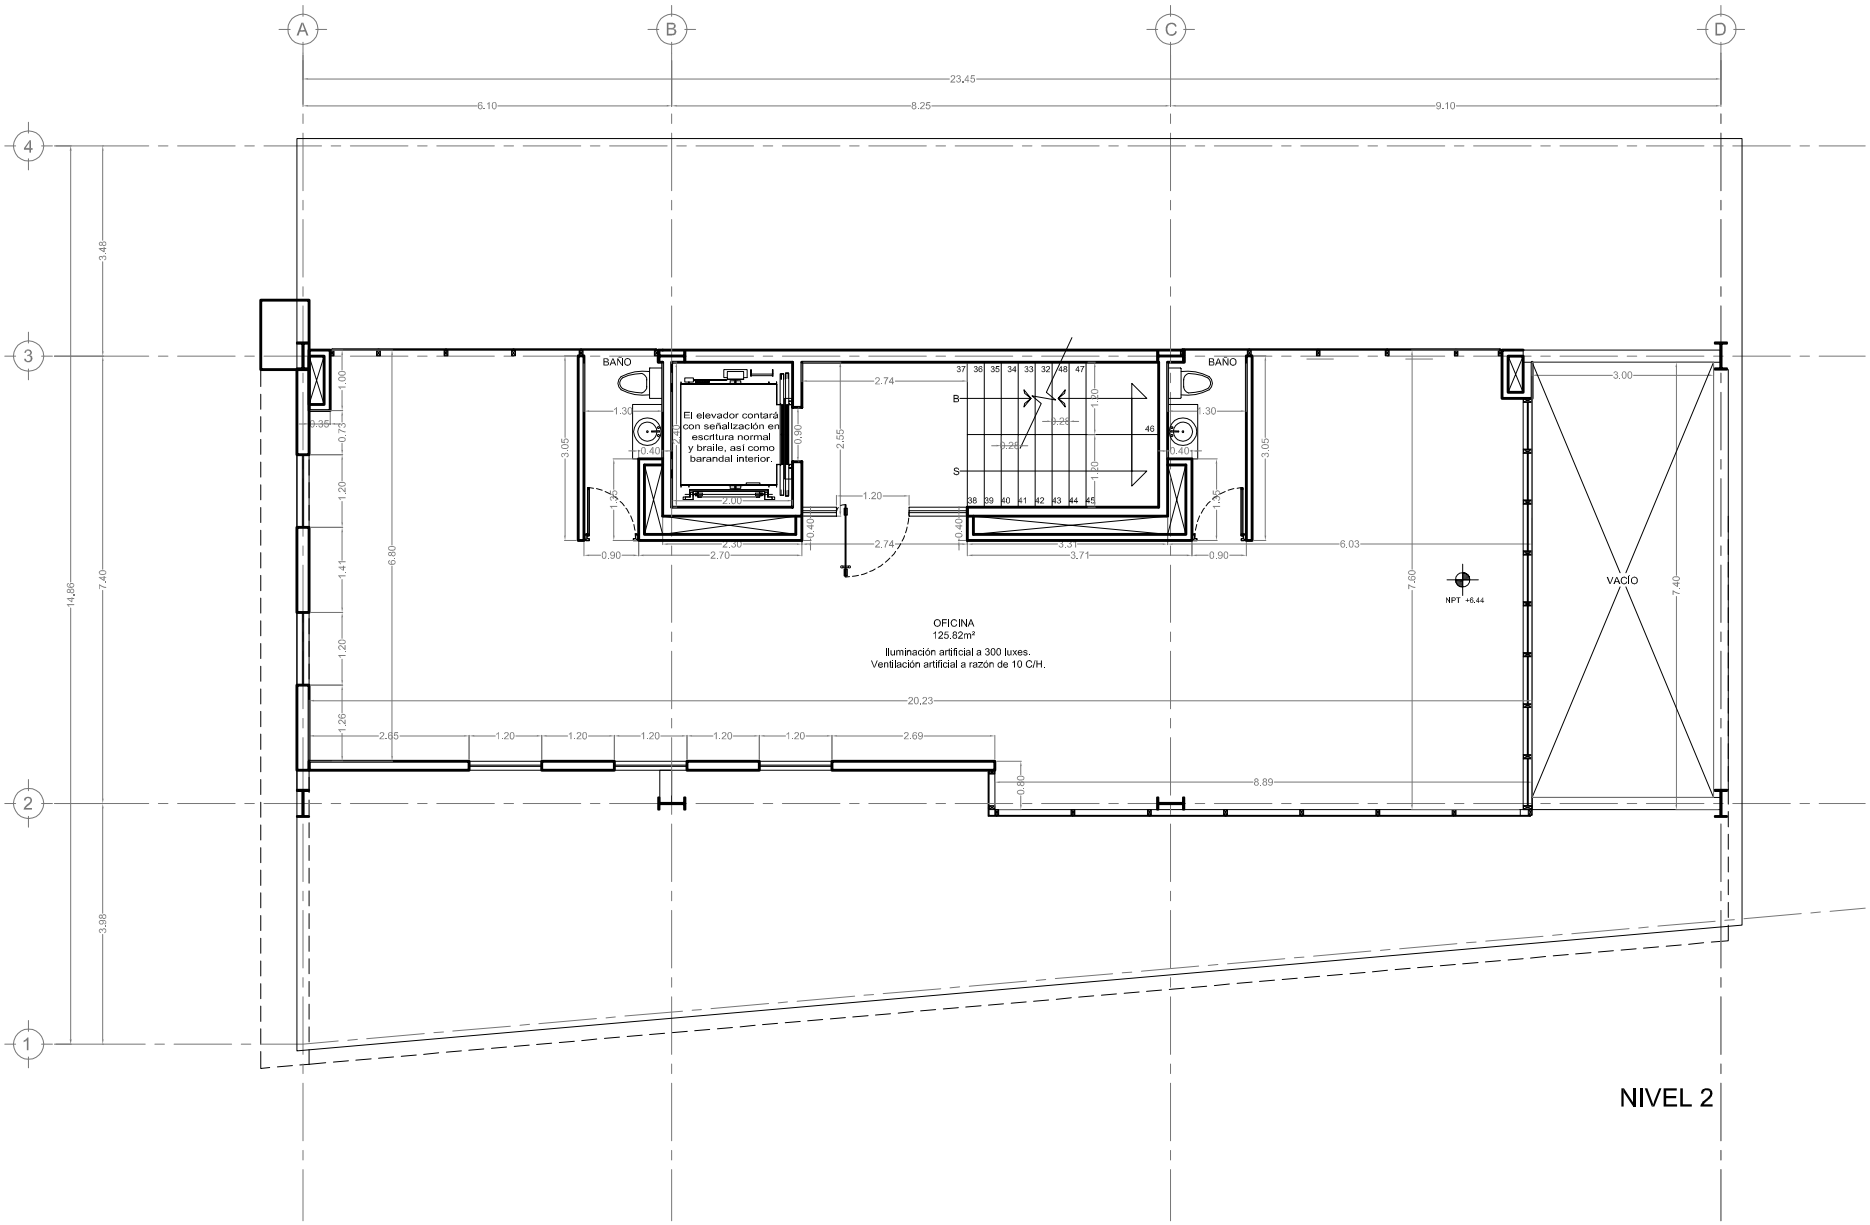
A
B
C
D
1
2
3
4
23.45
6.10
8.25
9.10
14.86
7.40
3.48
3.98
BAÑO
BAÑO
El elevador contará con señalización en escritura normal y braile, así como barandal interior.
OFICINA
125.82m²
Iluminación artificial a 300 luxes.
Ventilación artificial a razón de 10 C/H.
VACÍO
NPT +6.44
20.23
8.89
6.03
3.71
3.31
2.70
2.30
2.74
2.55
6.80
7.60
3.05
3.00
2.65
2.69
1.20
0.90
0.80
0.40
1.30
2.00
B
S

NIVEL 2